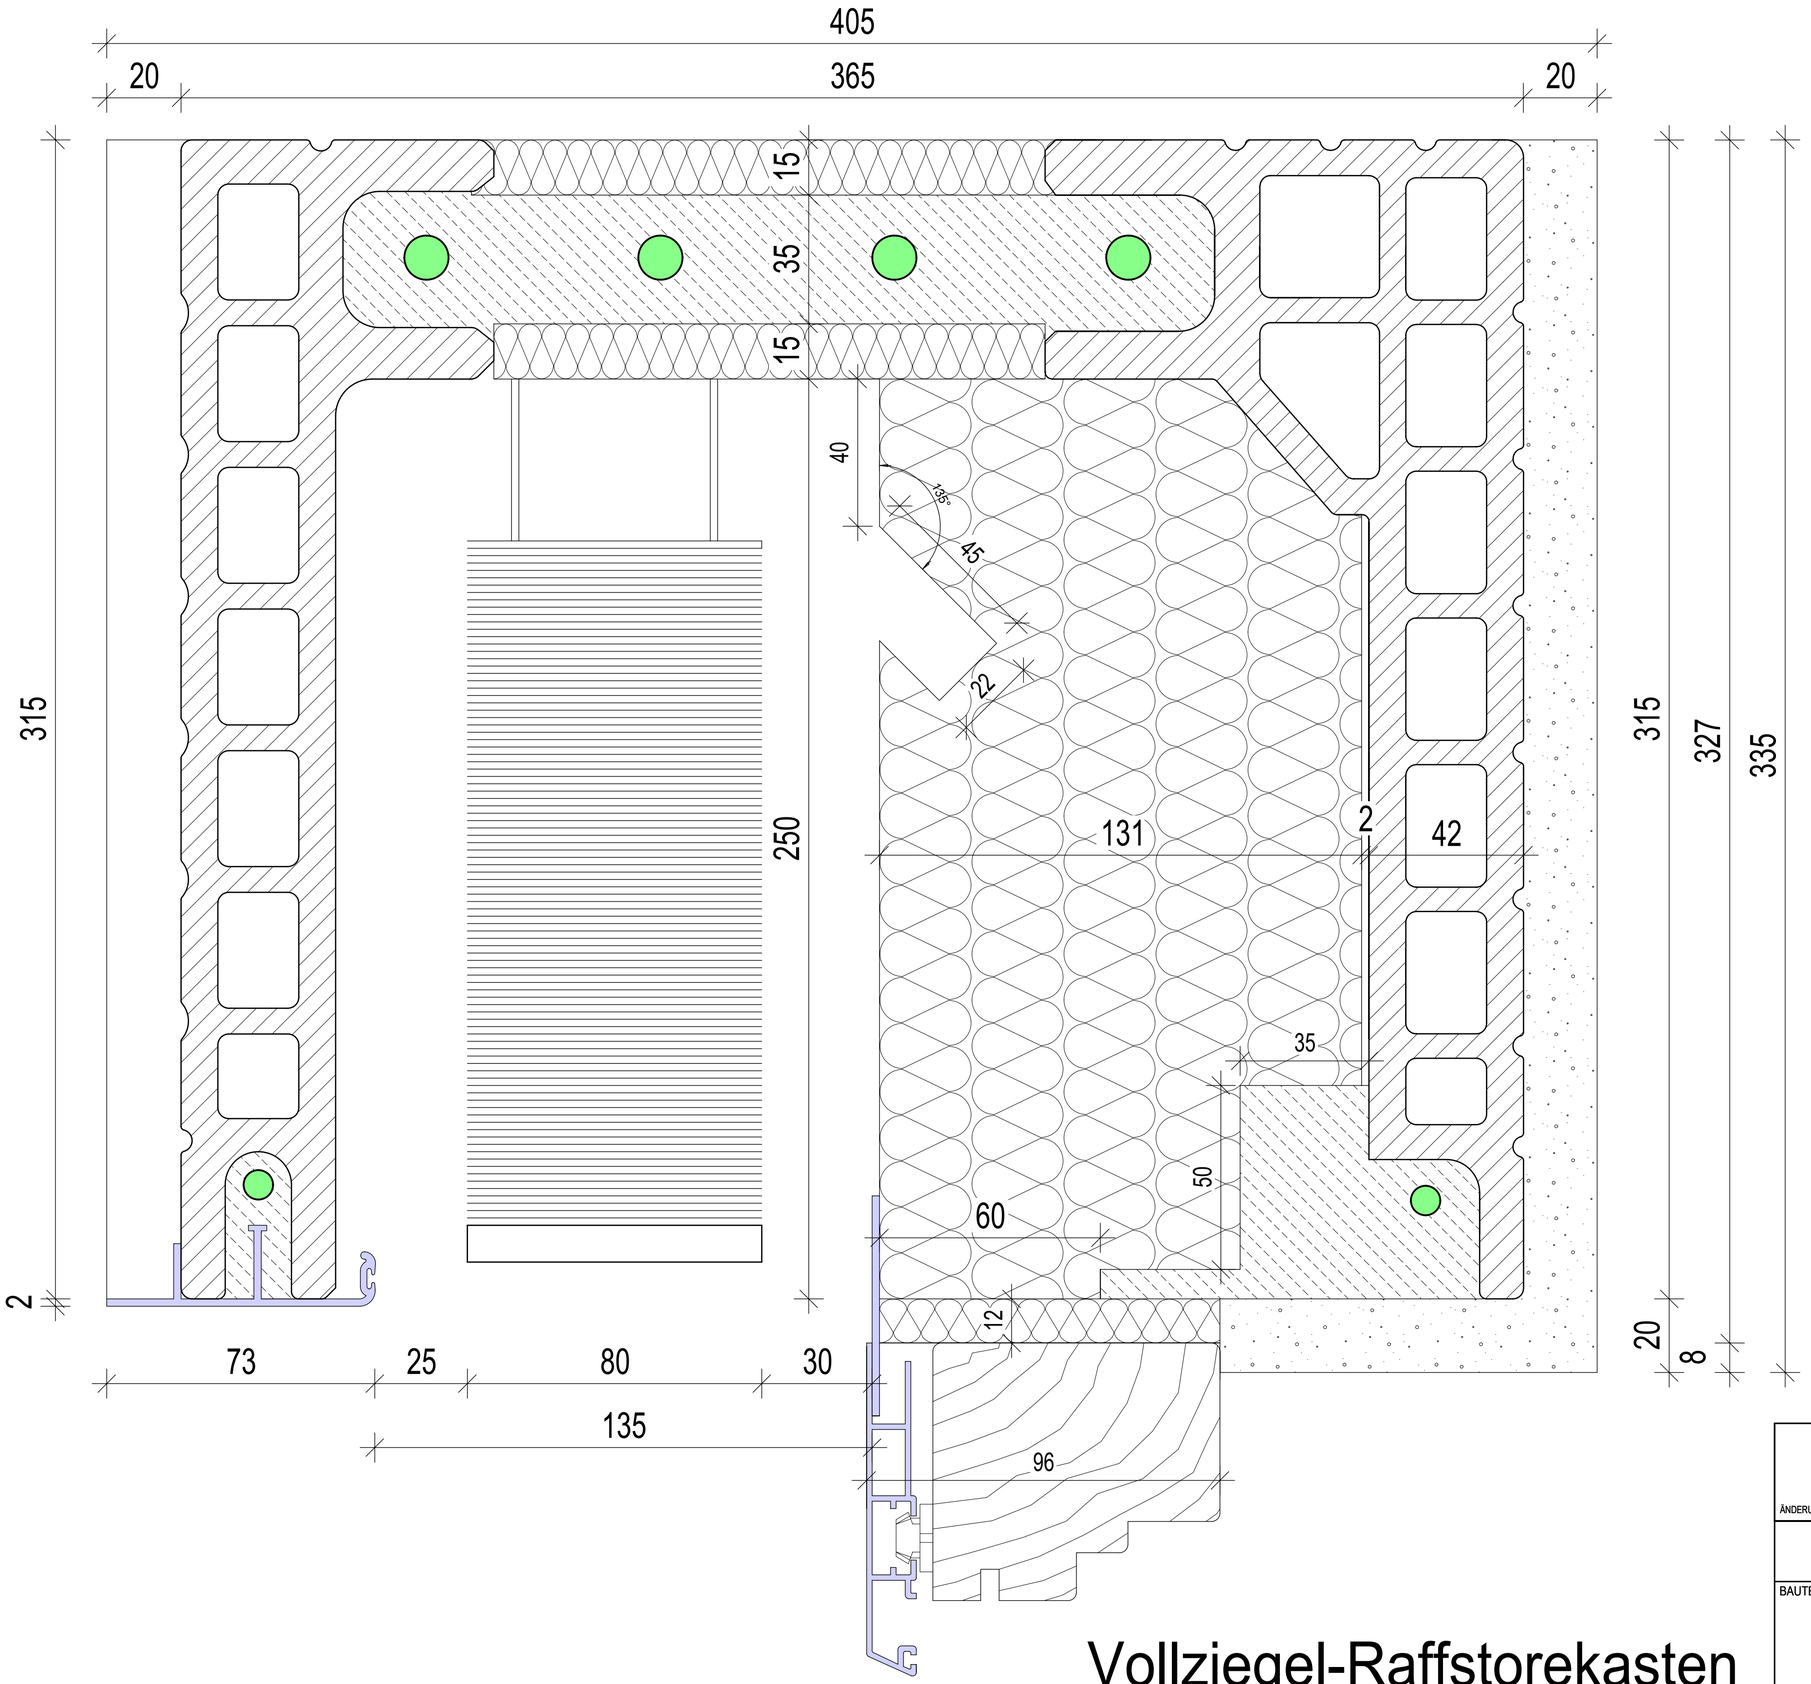

Vollziegel-Raffstorekasten
Mauerstärke 36,5cm

ÄNDERUNGEN	INDEX	ART DER ÄNDERUNG	DATUM	NAME

Rollraum belüftet

BAUTEIL

Vollziegel-Raffstorekasten
Mauerstärke 36,5cm

ROLLADEN FUNK GMBH
Erchanstrasse 22
85049 Ingolstadt - Irgertsheim
Telefon (08424) 8 91 90 Fax: (08424) 89 19 19
Internet: www.funk-in.de

MASSTAB: M 1:1

GEZEICHNET: Pehr
DATUM: 24.04.2020

PLANNUMMER: VZ-JK-36,5